



Обмерный план

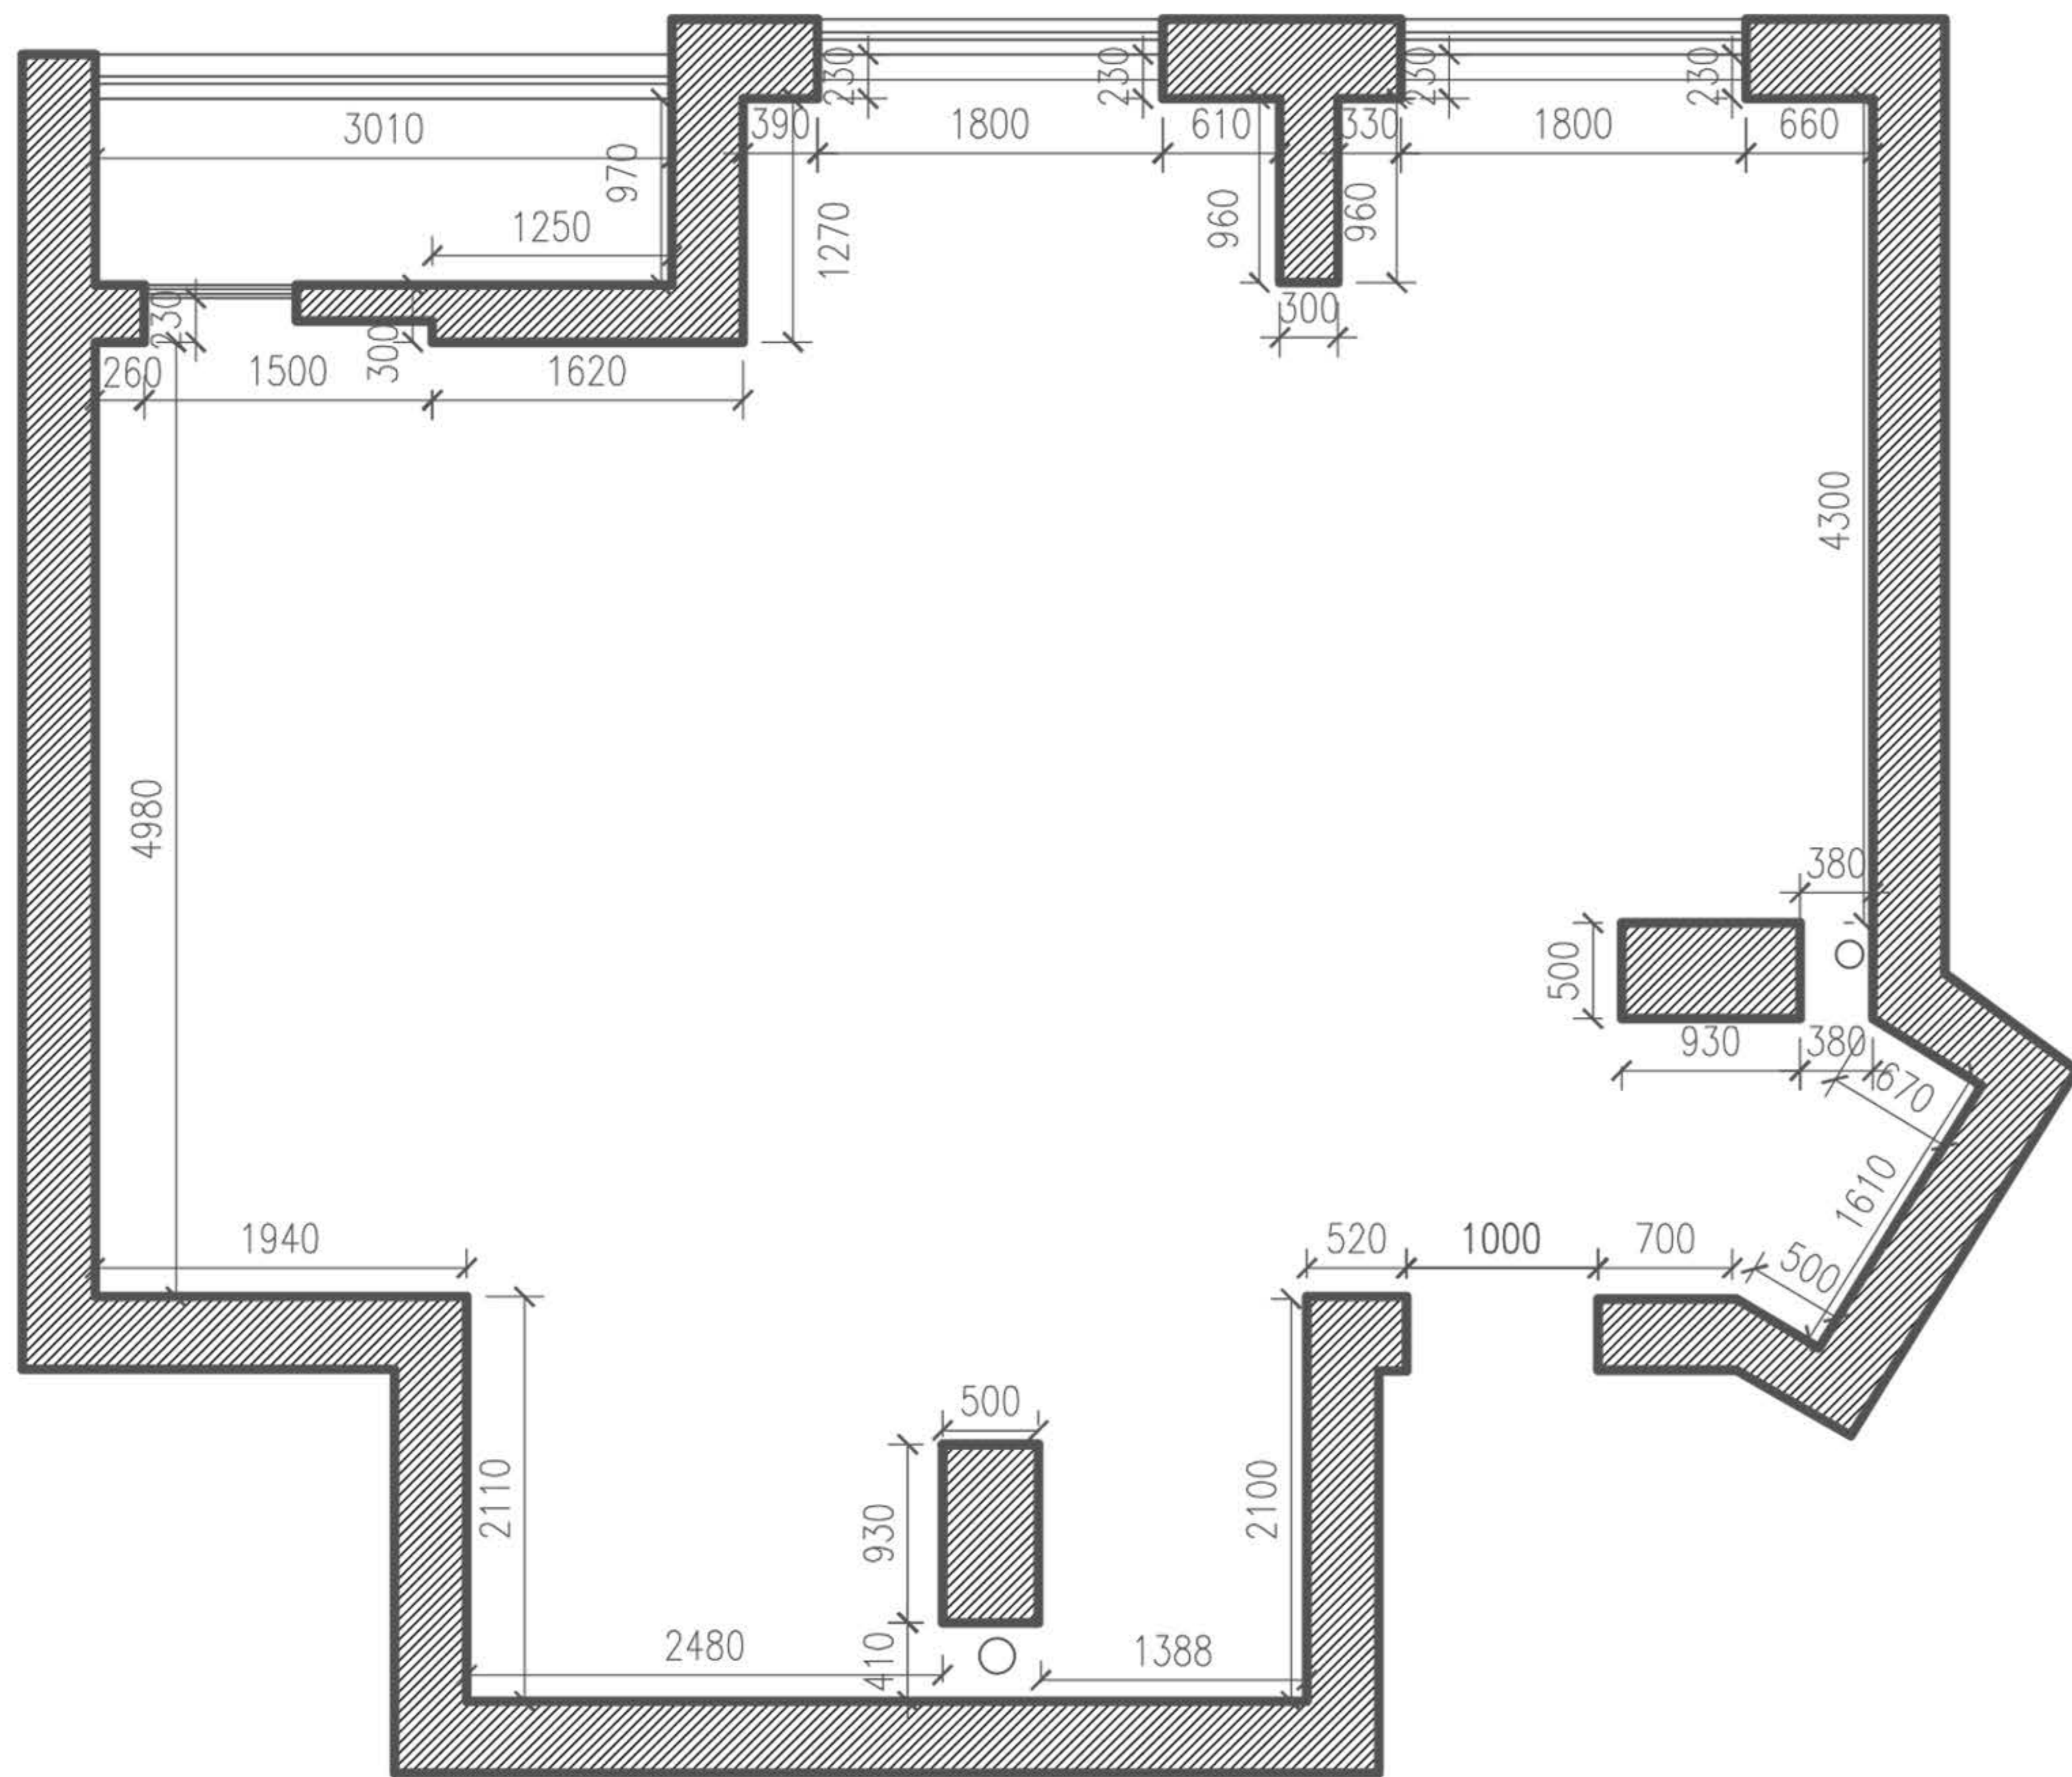

Общая площадь: 63,4м² (включая балкон),
Высота потолка 2700мм

План с расстановкой мебели

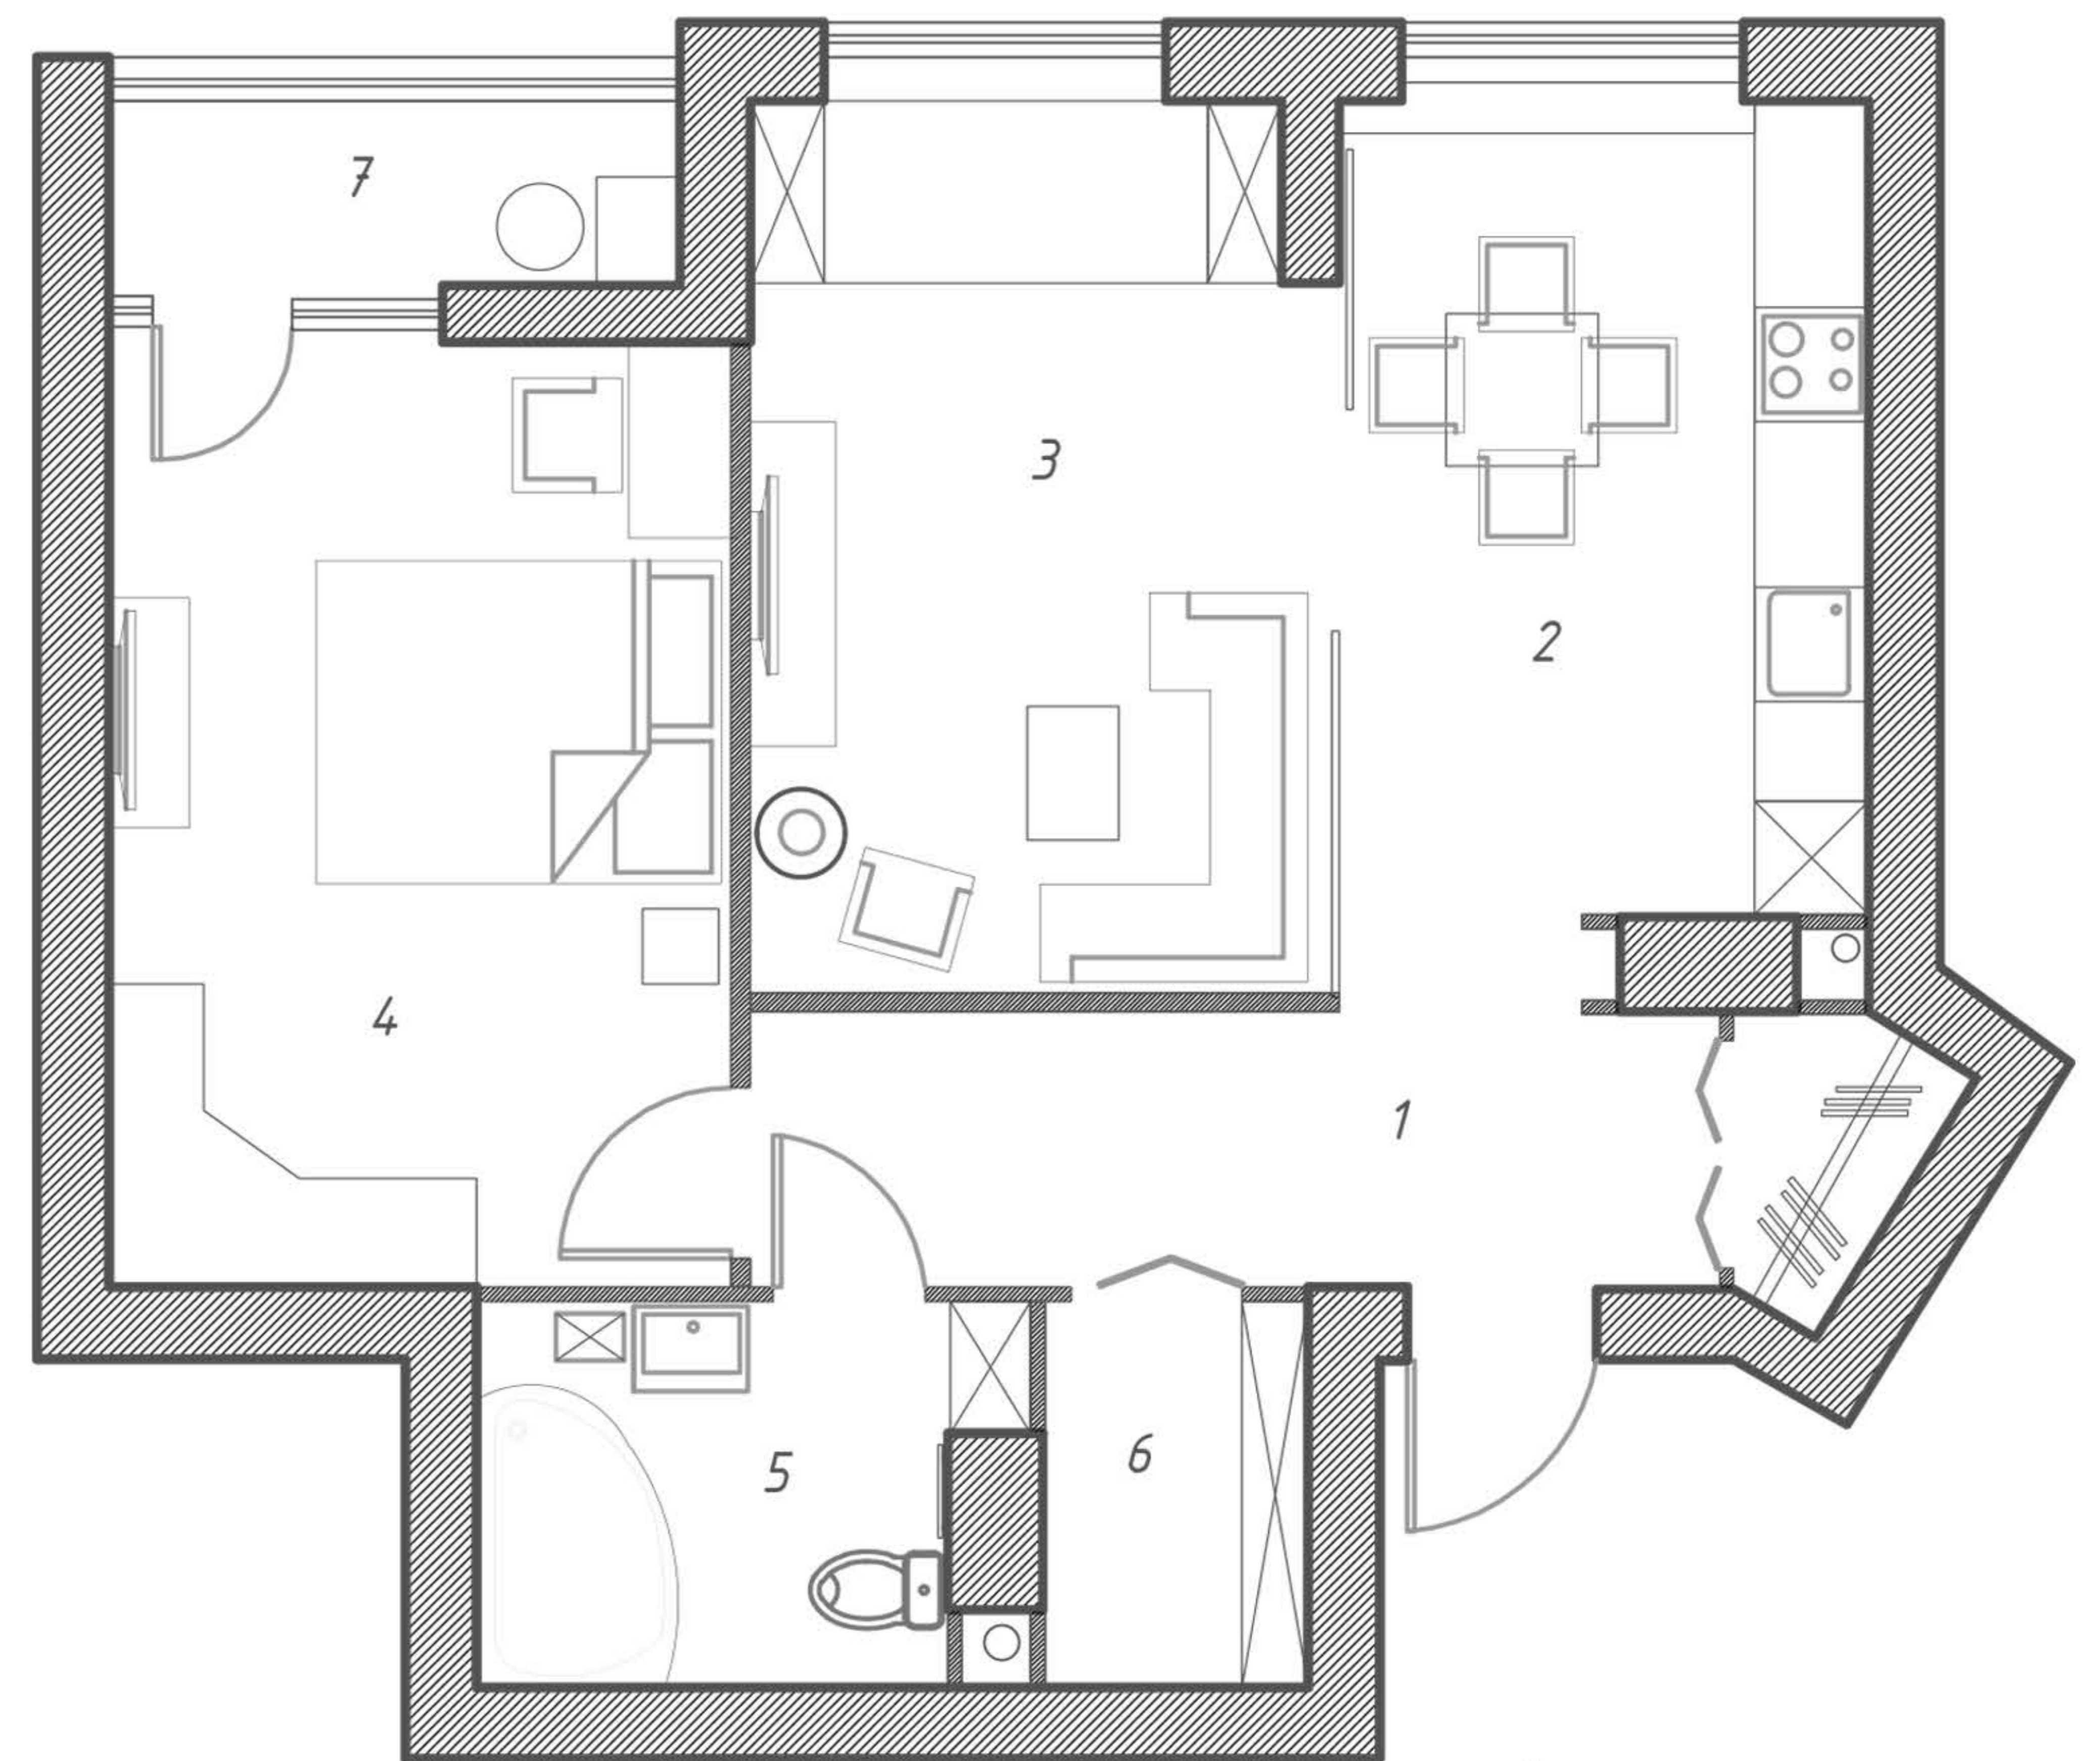

- Экспликация:
 1-Коридор
 2-Кухня
 3-Гостиная
 4-Спальня
 5-Ванная комната
 6-Кладовая
 7-Балкон