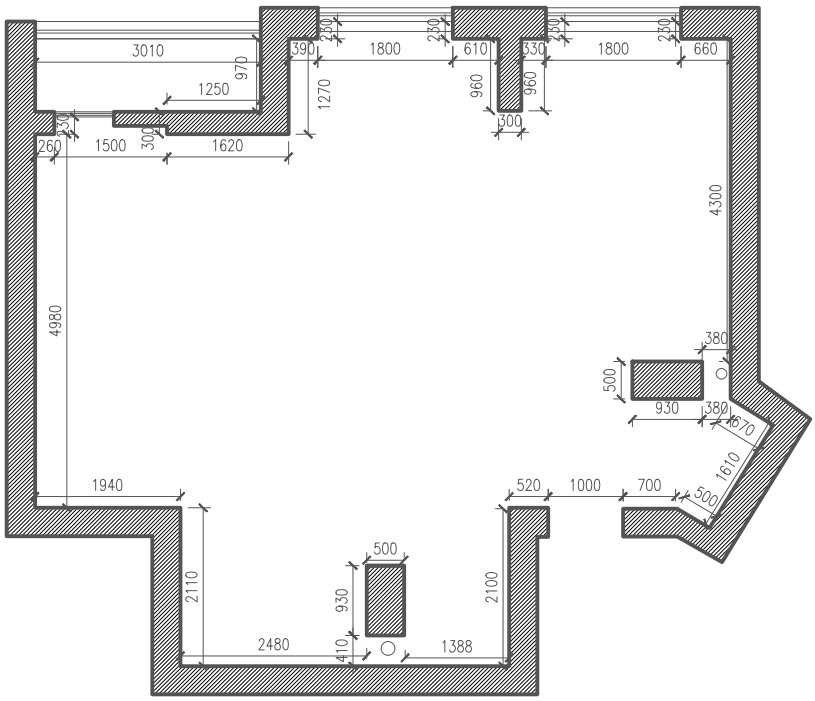

Общая площадь: 63,4м2 (включая балкон)
Высота потолка 2700мм

Изм.	Кол.уч.	Лист	N°Док.	Подпись	Дата			
Архитектор		Буланова С.				Дизайн–проект квартиры	стадия	лист	листов
							П		
						Обмерный план М 1:100	г. Саратов 2016		

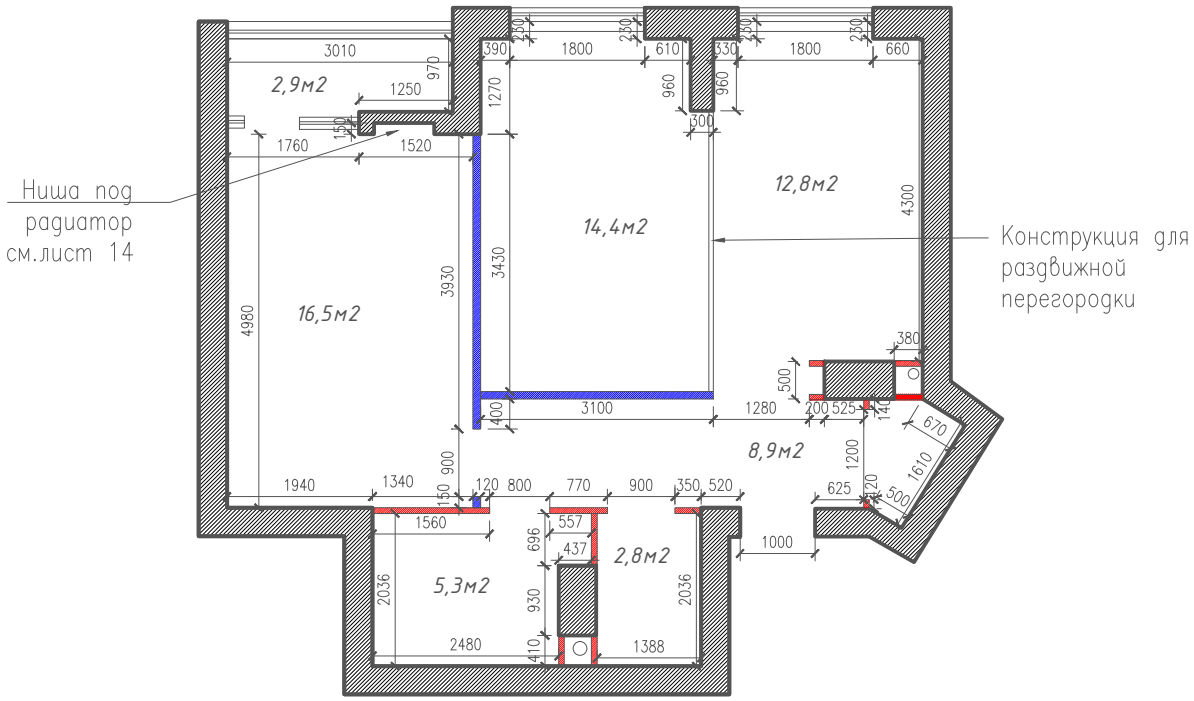

Общая площадь: 63,4м2 (включая балкон)

Примечание:
Размеры перегородок представлены от несущих стен.
Все толщины новых перегородок даны без учета отделки

Стена 100мм (Пазогребневые плиты)
Стена 75мм (ВГКЛ (профиль 50; толщина листа 12,5мм))

Изм.	Кол.уч.	Лист	N°Док.	Подпись	Дата			
Архитектор		Буланова С.				Дизайн–проект квартиры	стадия	лист	листов
							П		
						План монтажа перегородок М 1:100	г. Саратов 2016		

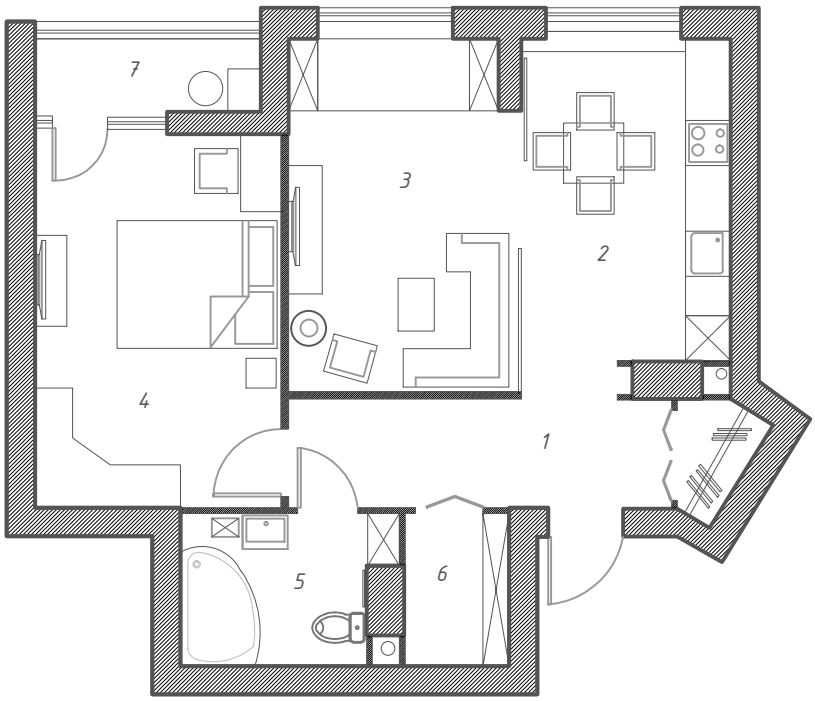

Экспликация:
1–Коридор
2–Кухня
3–Гостиная
4–Спальня
5–Ванная комната
6–Кладовая
7–Балкон

Изм.	Кол.уч.	Лист	N°Док.	Подпись	Дата			
Архитектор		Буланова С.				Дизайн–проект квартиры	стадия	лист	листов
							П		
						План с расстановкой мебели М 1:100	г. Саратов 2016		